


Схема расположения границ публичного сервитута

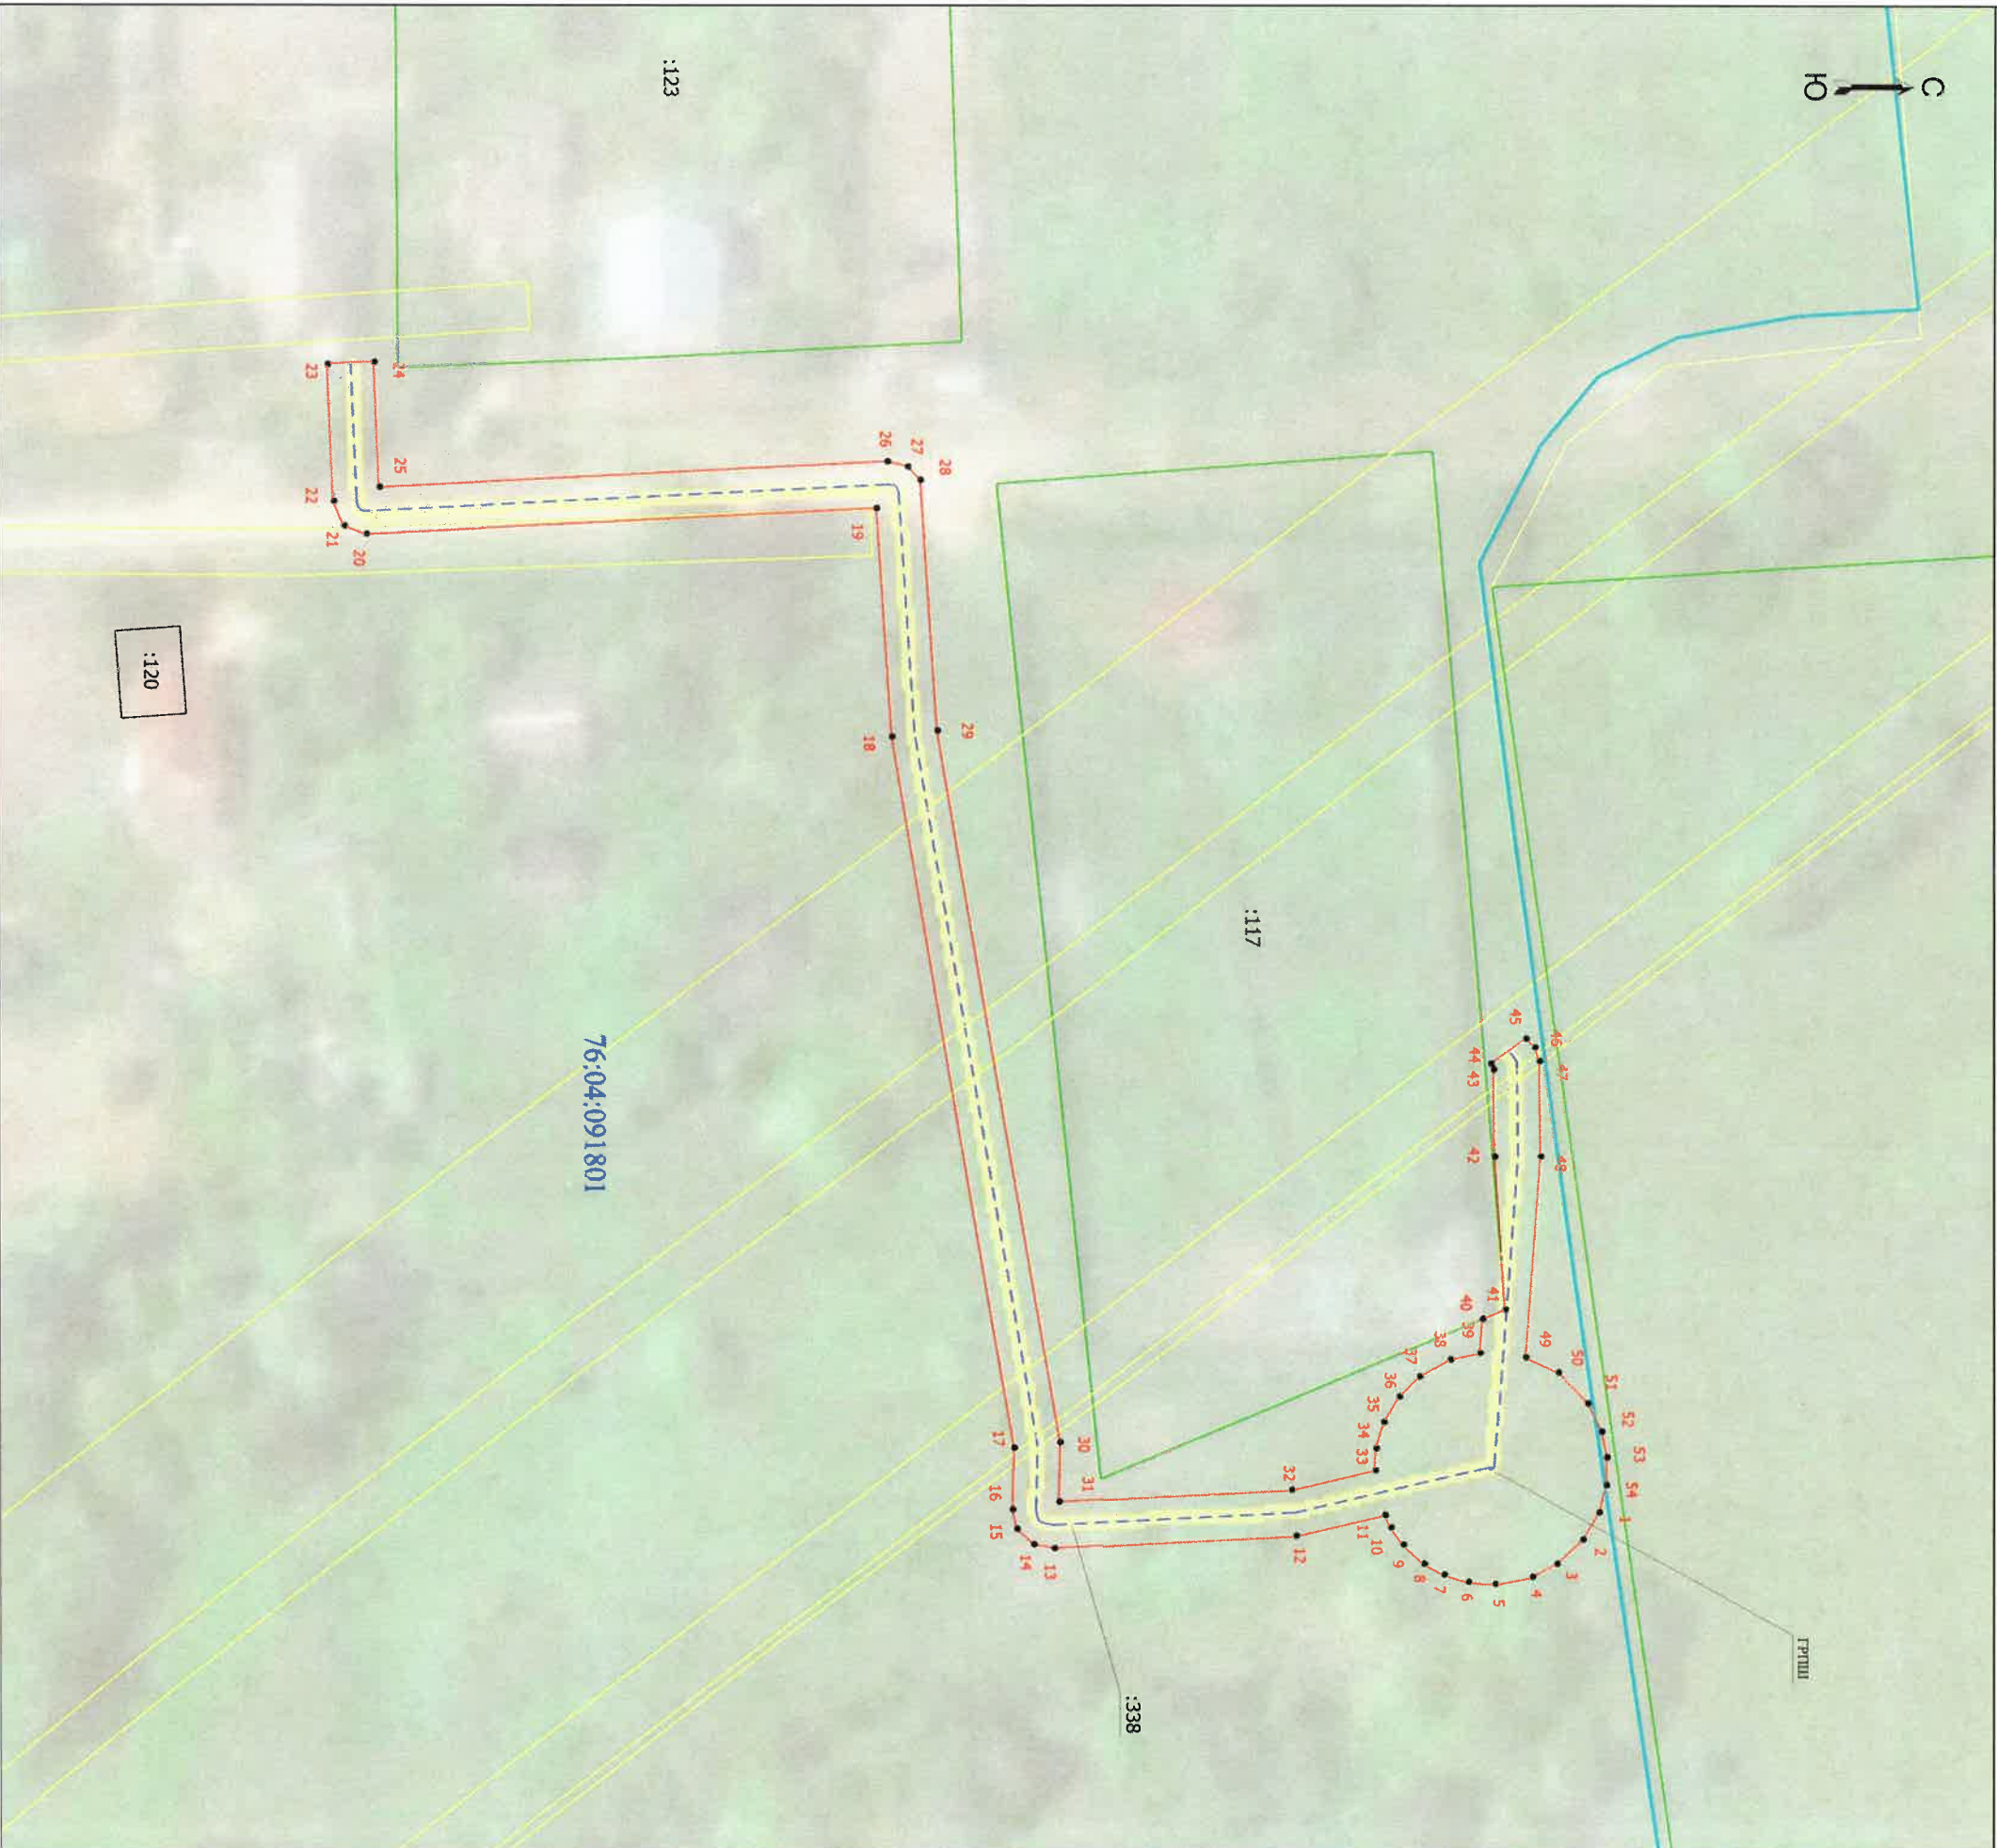

Условные обозначения

- проектные границы публичного сервитута
- Обозначение новой характерной точки публичного сервитута
- Кадастровый номер сооружения
- ось инженерного сооружения
- Граница кадастрового квартала
- Граница зоны с особыми условиями использования территории
- Обозначение новой характерной точки публичного сервитута
- Кадастровый номер земельного участка
- Граница земельного участка
- Номер кадастрового квартала
- Граница населенного пункта

Подпись



Место для оттиска печати (при наличии) лица, составившего описание местоположения границ объекта

Дата " 04 " 2024 г.