


Выкопировка с ПЗЗ Великосельское с/п с расположением земельных участков 76:04:082501:832, 76:04:082501:834, 76:04:082501:899, 76:04:082501:900, 76:04:082501:901 предполагаемых для перевода из СХ-1 в СХ-2

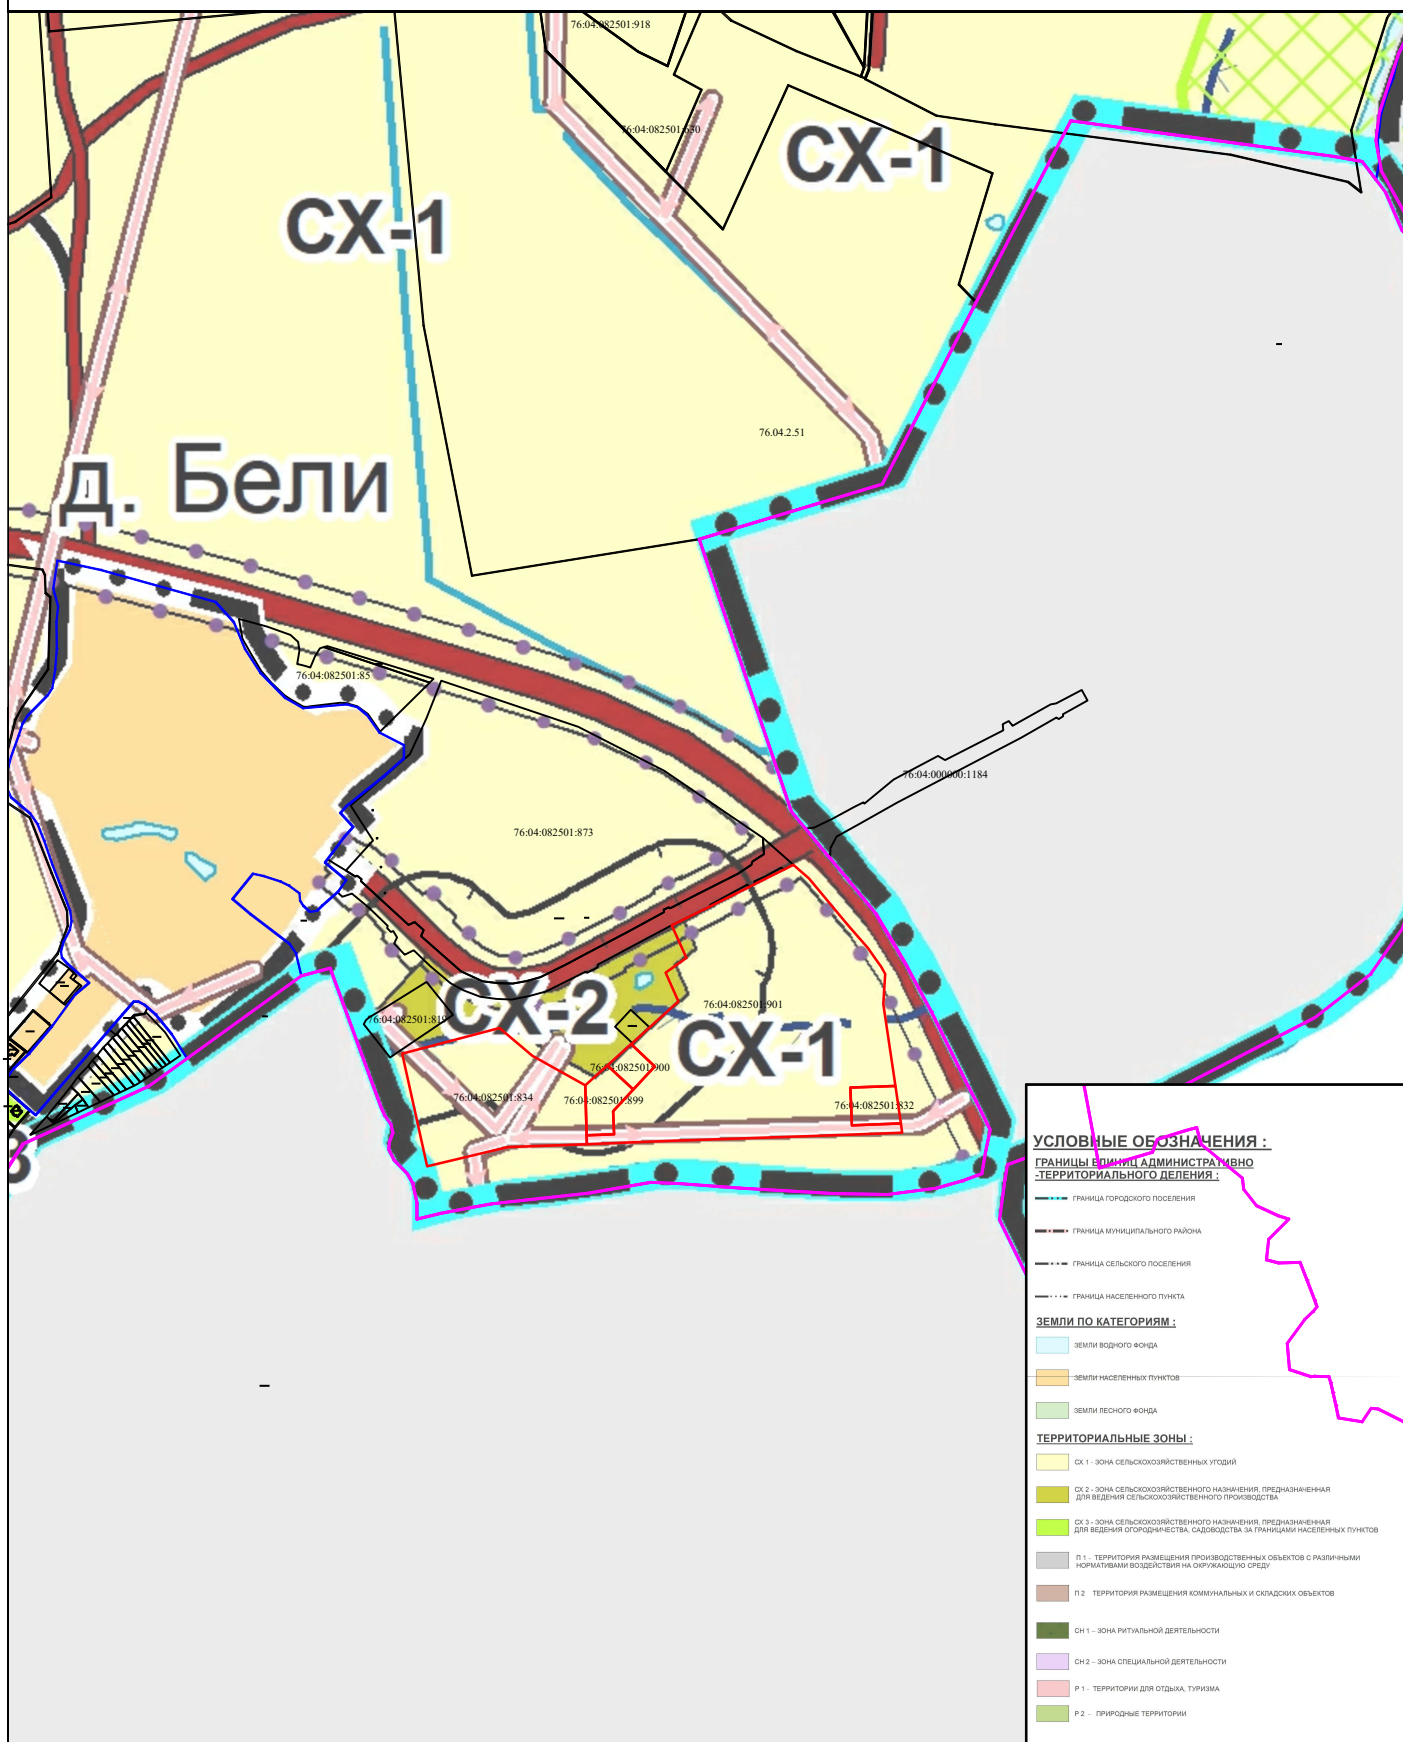

Масштаб 1:10000

Условные обозначения:

— граница земельных участков 76:04:082501:832, 76:04:082501:834, 76:04:082501:899, 76:04:082501:900, 76:04:082501:901

— граница учтенных земельных участков в ГКН

ООО ГК "ГеоПрофПроект"

М.П.

подпись подпись

Александров М.Н.